

Plan1

モリニアル
千葉千城台 Season3

3LDK

シューズインクローク

ウォークインクローゼット

玄関収納

スタディコーナー

室内物干し

中庭

2台駐車

土地面積：202.61m²（61.28坪） 建物面積：89.84m²（27.17坪）


収納率：12.9%

一般的なマンション：8%

マンション比較

約1.6倍

Land Plan

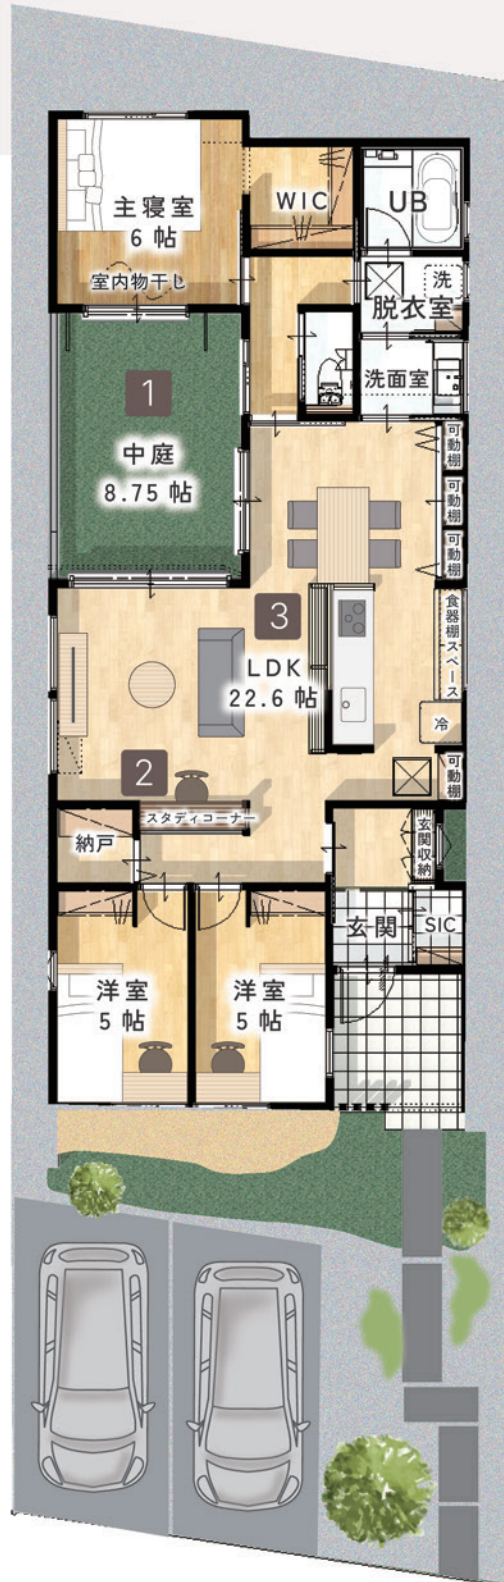

1 プライベートな空の下で整う中庭

高い壁で外部の視線を遮る、プライバシー重視の中庭。人目を気にせずご家族でゆったりくつろげるだけでなく、屋外の洗濯物干しスペースとしても機能し、日常の家事をスマートに支えます。

2 飾って育てる造作カウンター

リビングの一角にあるカウンターは、壁面に有孔ボードを設置。勉強やリモートワークの拠点としてはもちろん、お気に入りの雑貨や文具を飾ってインテリアのアレンジを楽しめます。

3 自然と会話が増える安心の動線

3つの洋室はすべて LDK を経由してアクセスする間取り。ご家族が顔を合わせる機会が自然と増え、お互いの気配をいつでも感じられるため、子育て世帯にも嬉しい安心感をもたらします。



室内イメージVR



※区画図・間取図・外構はイメージを含みます。現況に相違がある場合は現況優先と致します。